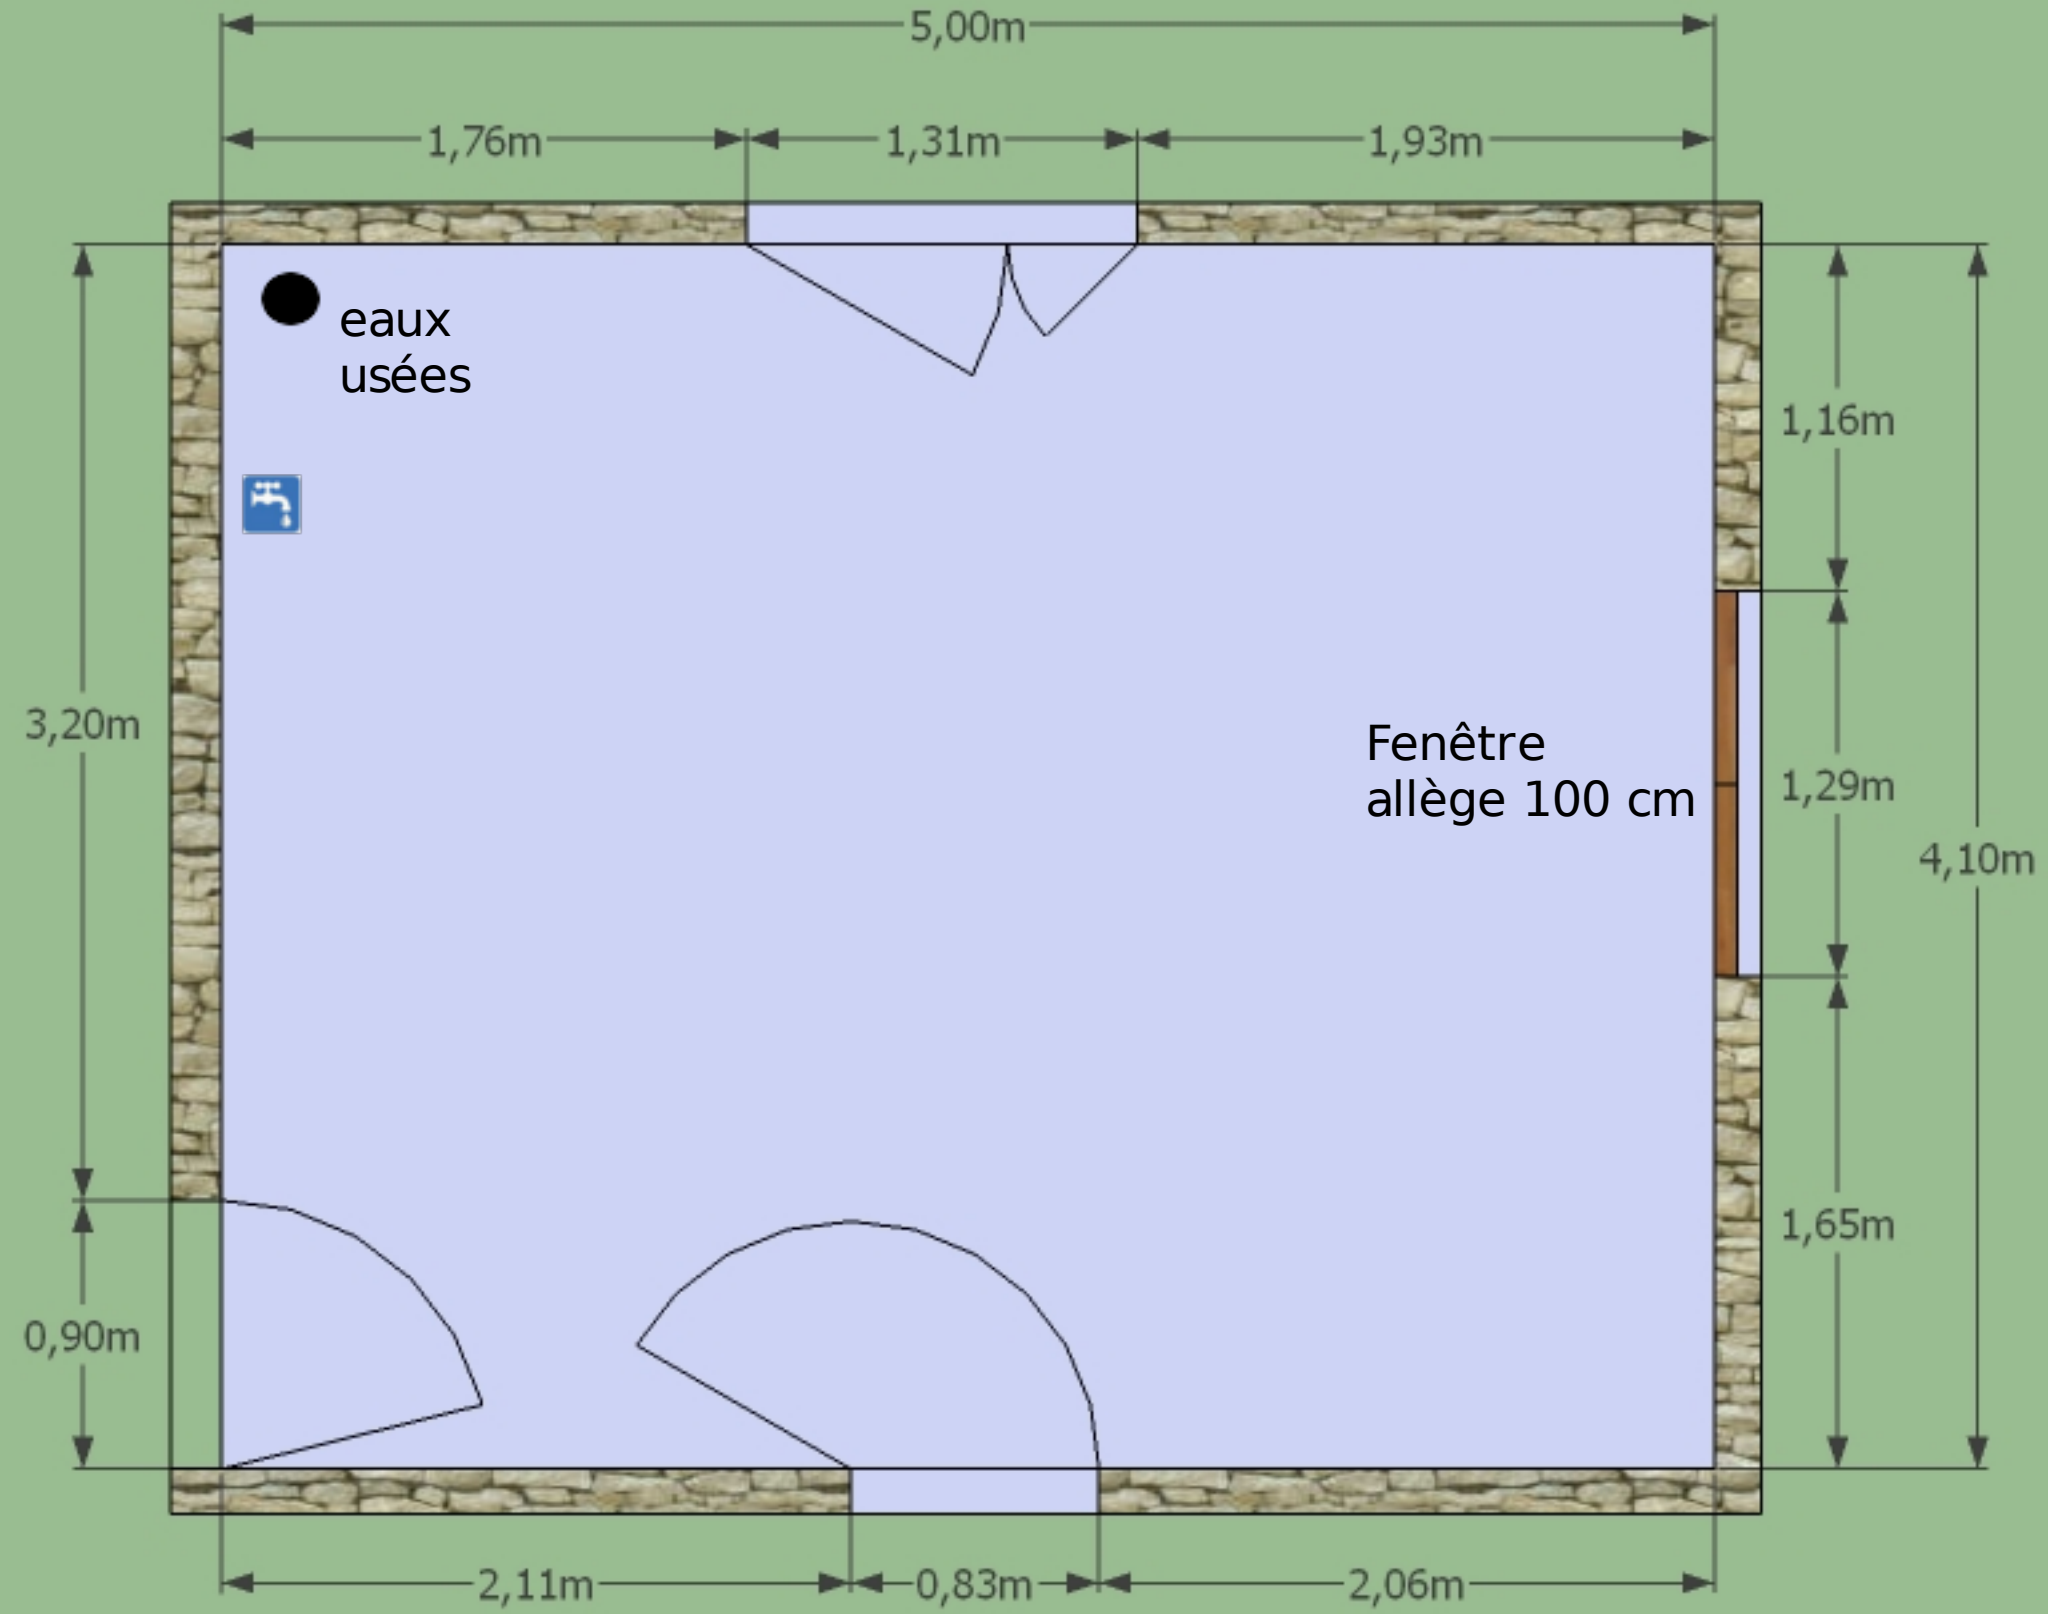
5,00m
1,76m
1,31m
1,93m
eaux
usées
1,16m
3,20m
Fenêtre
allège 100 cm
1,29m
4,10m
1,65m
0,90m
2,11m
0,83m
2,06m